
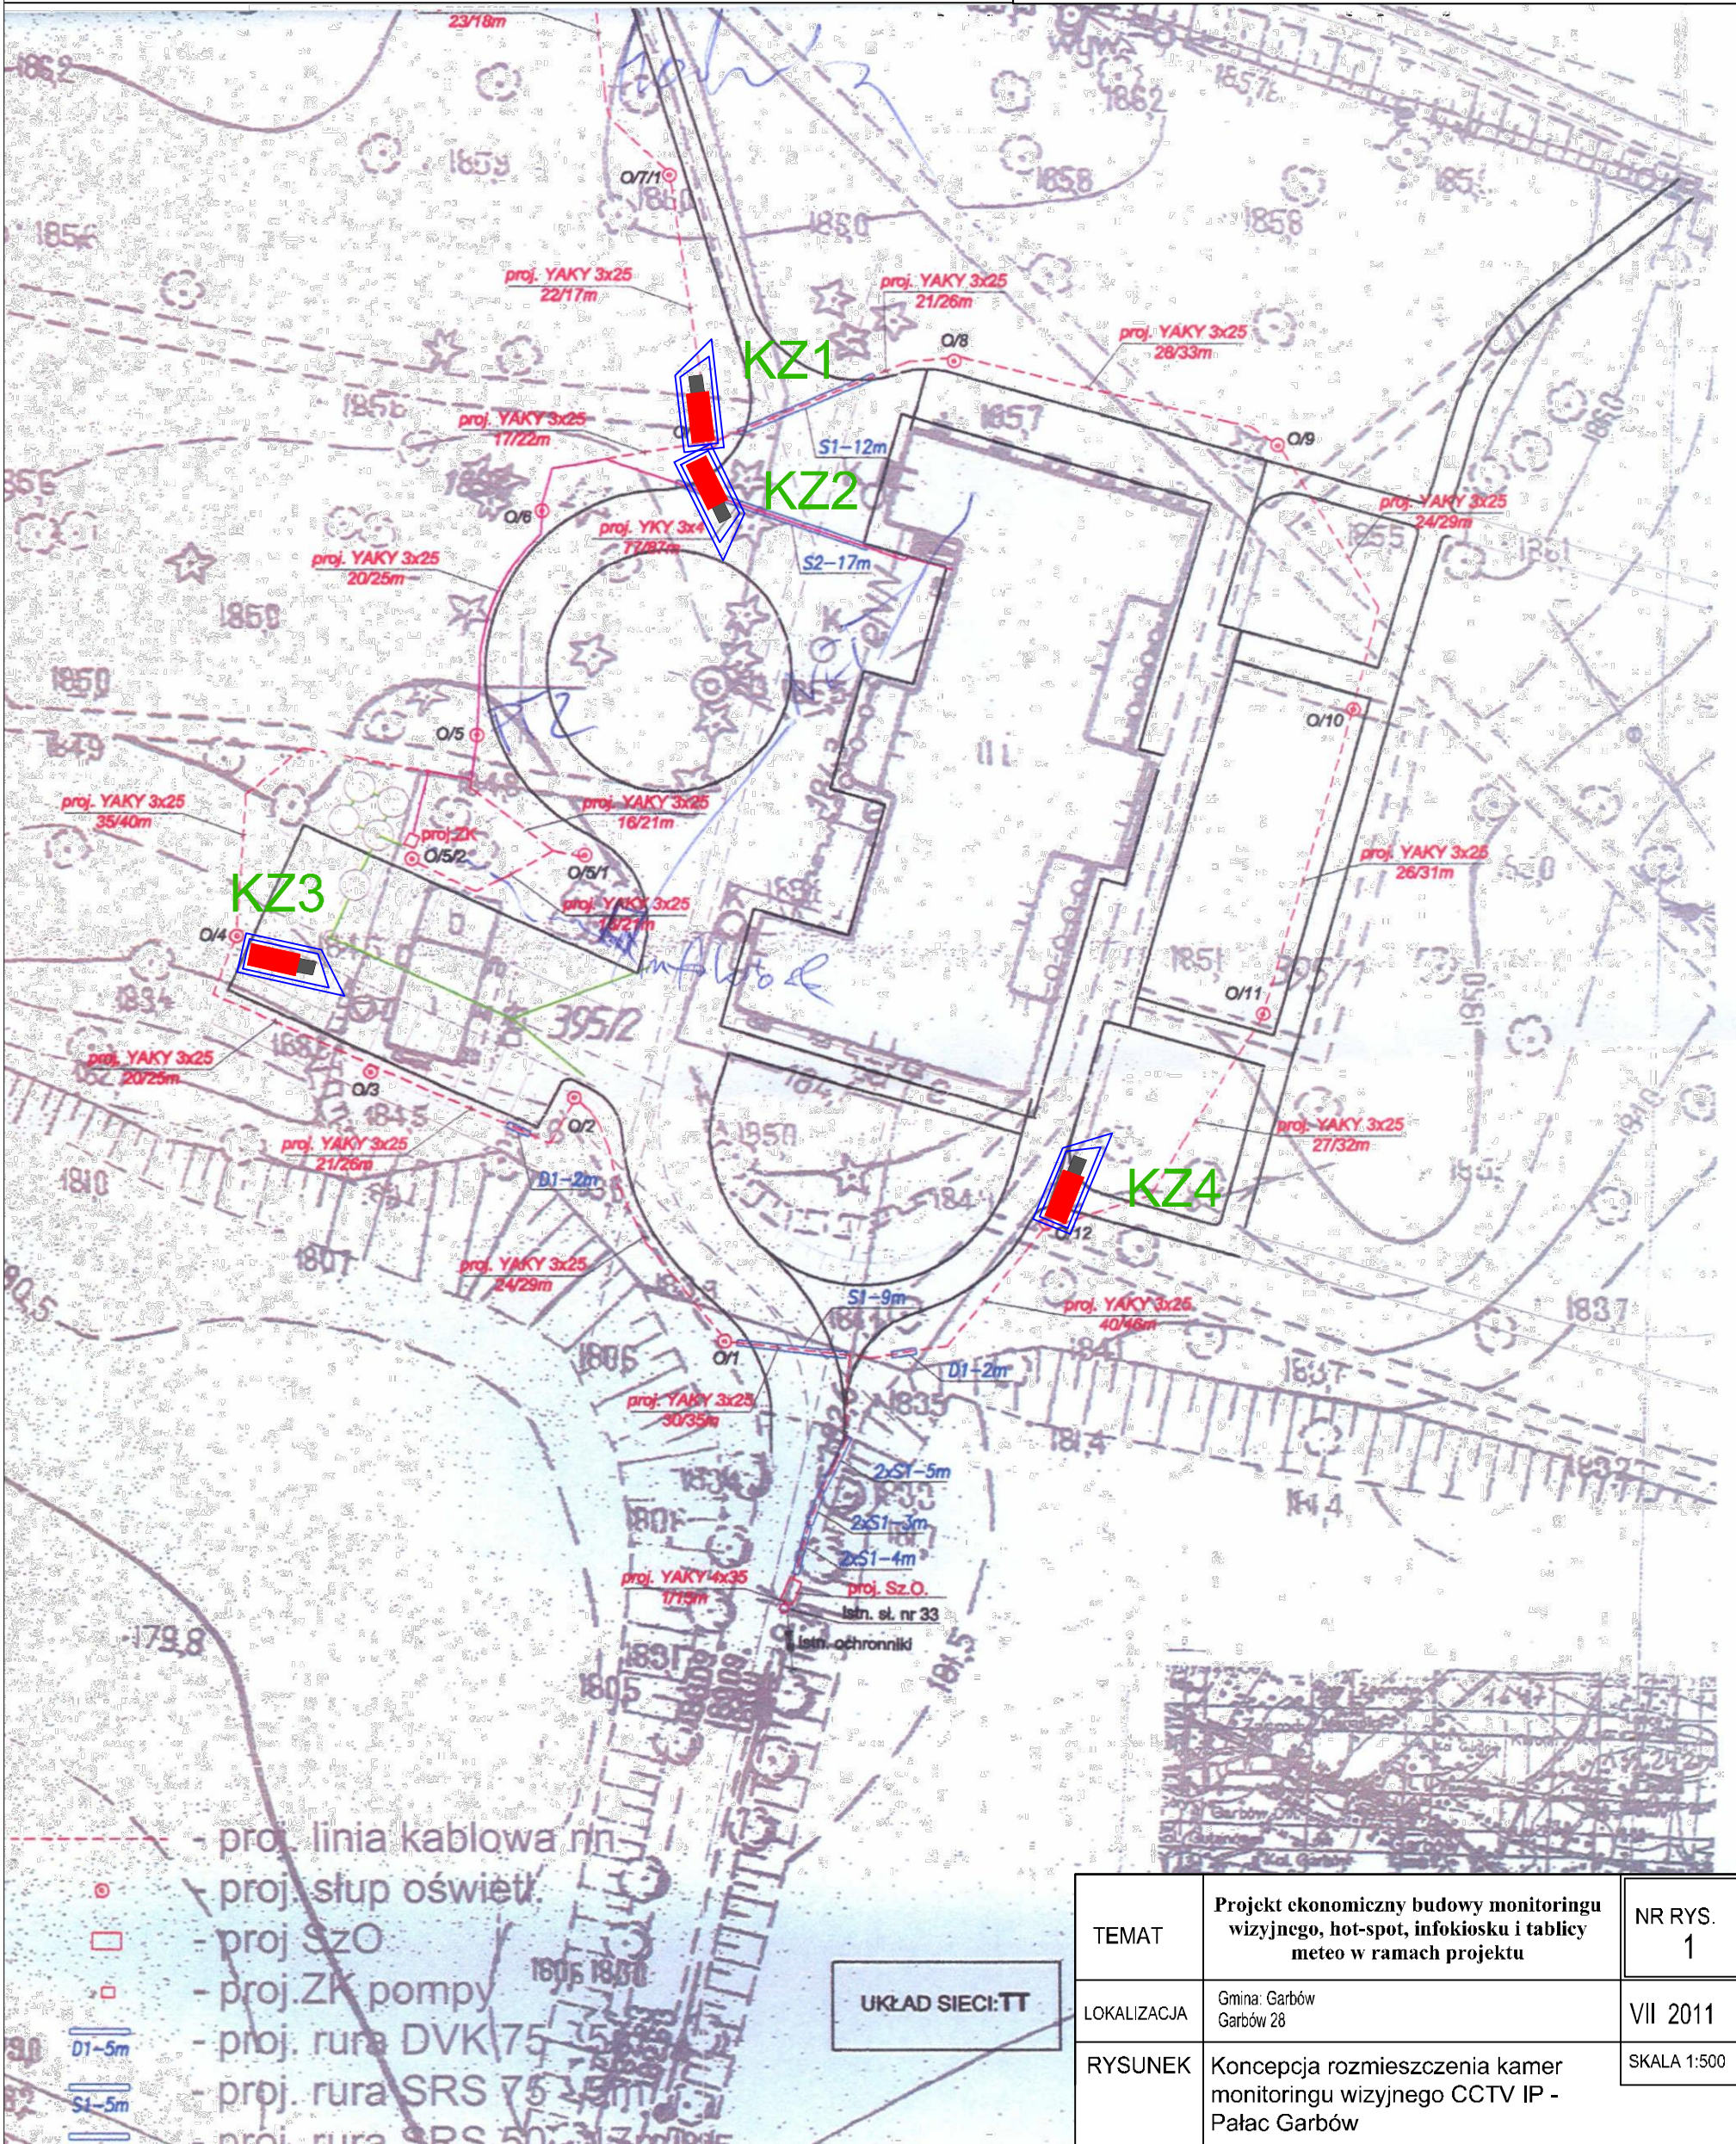


Legenda:

KZ 1  Kamera stacjonarna IP – zewnętrzna



- proj. linia kablowa nn
- proj. słup oświetl.
- proj SzO
- proj.ZK pompy
- proj. rura DVK 75
- proj. rura SRS 75
- proj. rura SRS 50

UKŁAD SIECI: TT

TEMAT	Projekt ekonomiczny budowy monitoringu wizyjnego, hot-spot, infokiosku i tablicy meteo w ramach projektu	NR RYS. 1
LOKALIZACJA	Gmina: Garbów Garbów 28	VII 2011
RYSUNEK	Koncepcja rozmieszczenia kamer monitoringu wizyjnego CCTV IP - Pałac Garbów	SKALA 1:500